


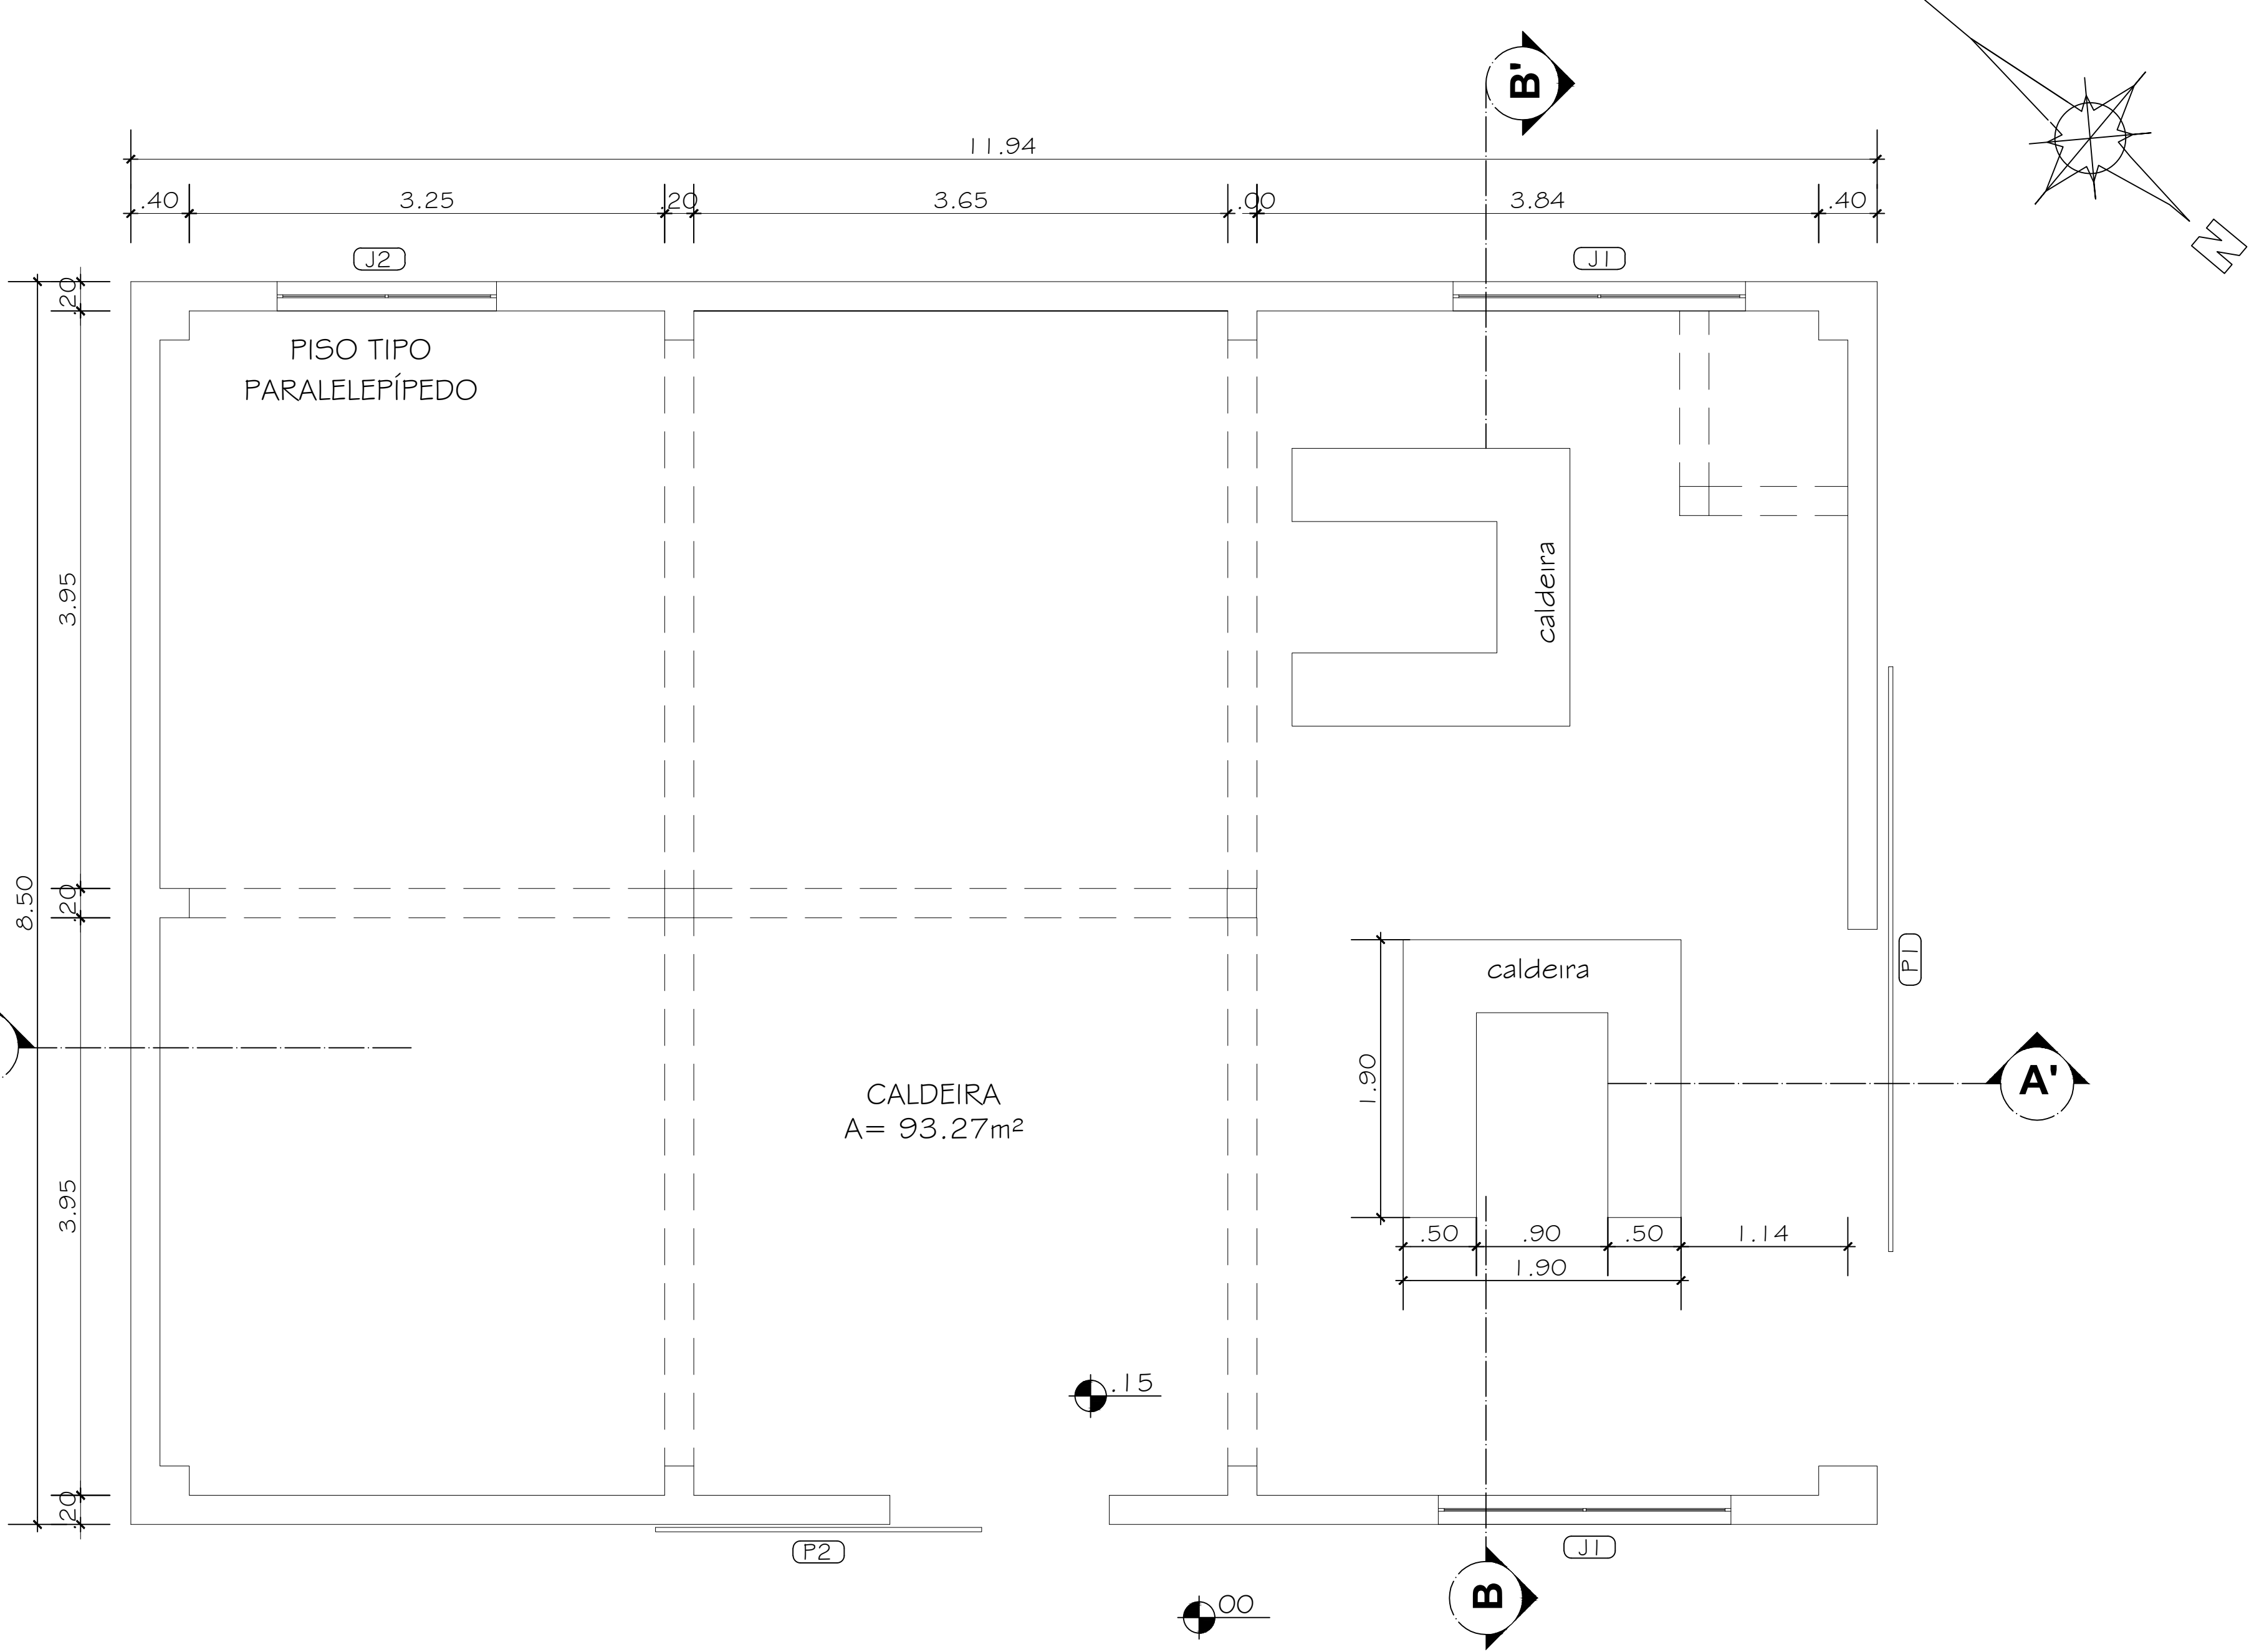

PLANTA BAIXA
ESCALA: 1/50

OBS.: CONFERIR MEDIDAS EM OBRA
CAMPUS PELOTAS-VISCONDE DA GRAÇA
INSTITUTO FEDERAL SUL-RIO-GRANENSE
Campus Pelotas-Visconde da Graça
Av. Ildefonso Simões Lopes, 2791- Bairro Arco Íris- Pelotas/RS- CEP 96060-290
Telefone (53) 3277-6700

RESPONSÁVEL TÉCNICO/LEVANTAMENTO:	RESPONSÁVEL TÉCNICO/EXECUÇÃO:
VIVIANE MÜLECH RITTER - CAU/RS 86110-3	
	PROPRIETÁRIO:

CAMPUS PELOTAS VISCONDE DA GRAÇA -CALDEIRA	
LEVANTAMENTO ARQUITETÔNICO	
PLANTA BAIXA	
C:\USERS\CAV\DESKTOP\BACKUP\PI\PLAN\PLAN\IFRSUL_CAV\LEVANTAMENTO ARQUITETÔNICO - CAPUS VISCONDE DA GRAÇA\19 - CALDEIRA\CALDEIRA.DWG	
DESENHO	Bruna Ribeiro, Daniela Montezuma e Shaline Candaten
VISTO	
MODIF. EM	
ARQUIVO	
DATA	Maior/2012
ESCALA	Indicada
PRANCHA	02/05

Documento Digitalizado Público

Levantamento Arquitetônico - planta baixa

Assunto: Levantamento Arquitetônico - planta baixa
Assinado por: Alice Bausch
Tipo do Documento: Documento
Situação: Finalizado
Nível de Acesso: Público
Tipo do Conferência: Cópia Simples

Documento assinado eletronicamente por:
■ **Alice Bierhals Bausch, COORDENADOR(A) - FG0002 - VG-COAGRO**, em 05/11/2025 14:32:17.

Este documento foi armazenado no SUAP em 05/11/2025. Para comprovar sua integridade, faça a leitura do QRCode ao lado ou acesse <https://suap.ifsul.edu.br/verificar-documento-externo/> e forneça os dados abaixo:

Código Verificador: 925891
Código de Autenticação: 51dbb374cd

